



BYT

A1.904

PATRO 9.NP

4KK

PLOCHA JEDNOTKY DLE NV č. 366/2013 Sb. **140,3 m²**

LEGENDA MÍSTNOSTÍ

BYT A1.904

A1.904.01	ZÁDVEŘÍ	6,5
A1.904.02	CHODBA	13,3
A1.904.03	PRÁDLO	5,1
A1.904.04	KOUPELNA	10,3
A1.904.05	LOŽNICE	19,1
A1.904.06	HL.OBYTNÁ MÍSTNOST	46,3
A1.904.07	POKOJ	12,5
A1.904.08	POKOJ	13,0
A1.904.09	WC	2,3
A1.904.10	KOUPELNA	4,2
A1.904.11	KOMORA	2,3

134,9 m²

TERASY

A1.904.T1	TERASA	18,4
A1.904.T2	TERASA	17,7
A1.904.T3	TERASA	9,4

45,5 m²

180,4 m²

POHLED Z ULICE KOMÁROVSKÁ


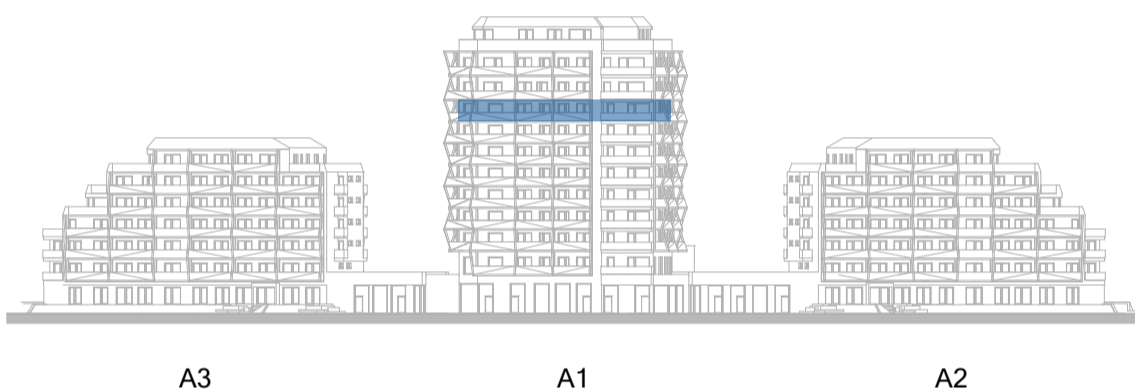


SCHÉMA PODLAŽÍ

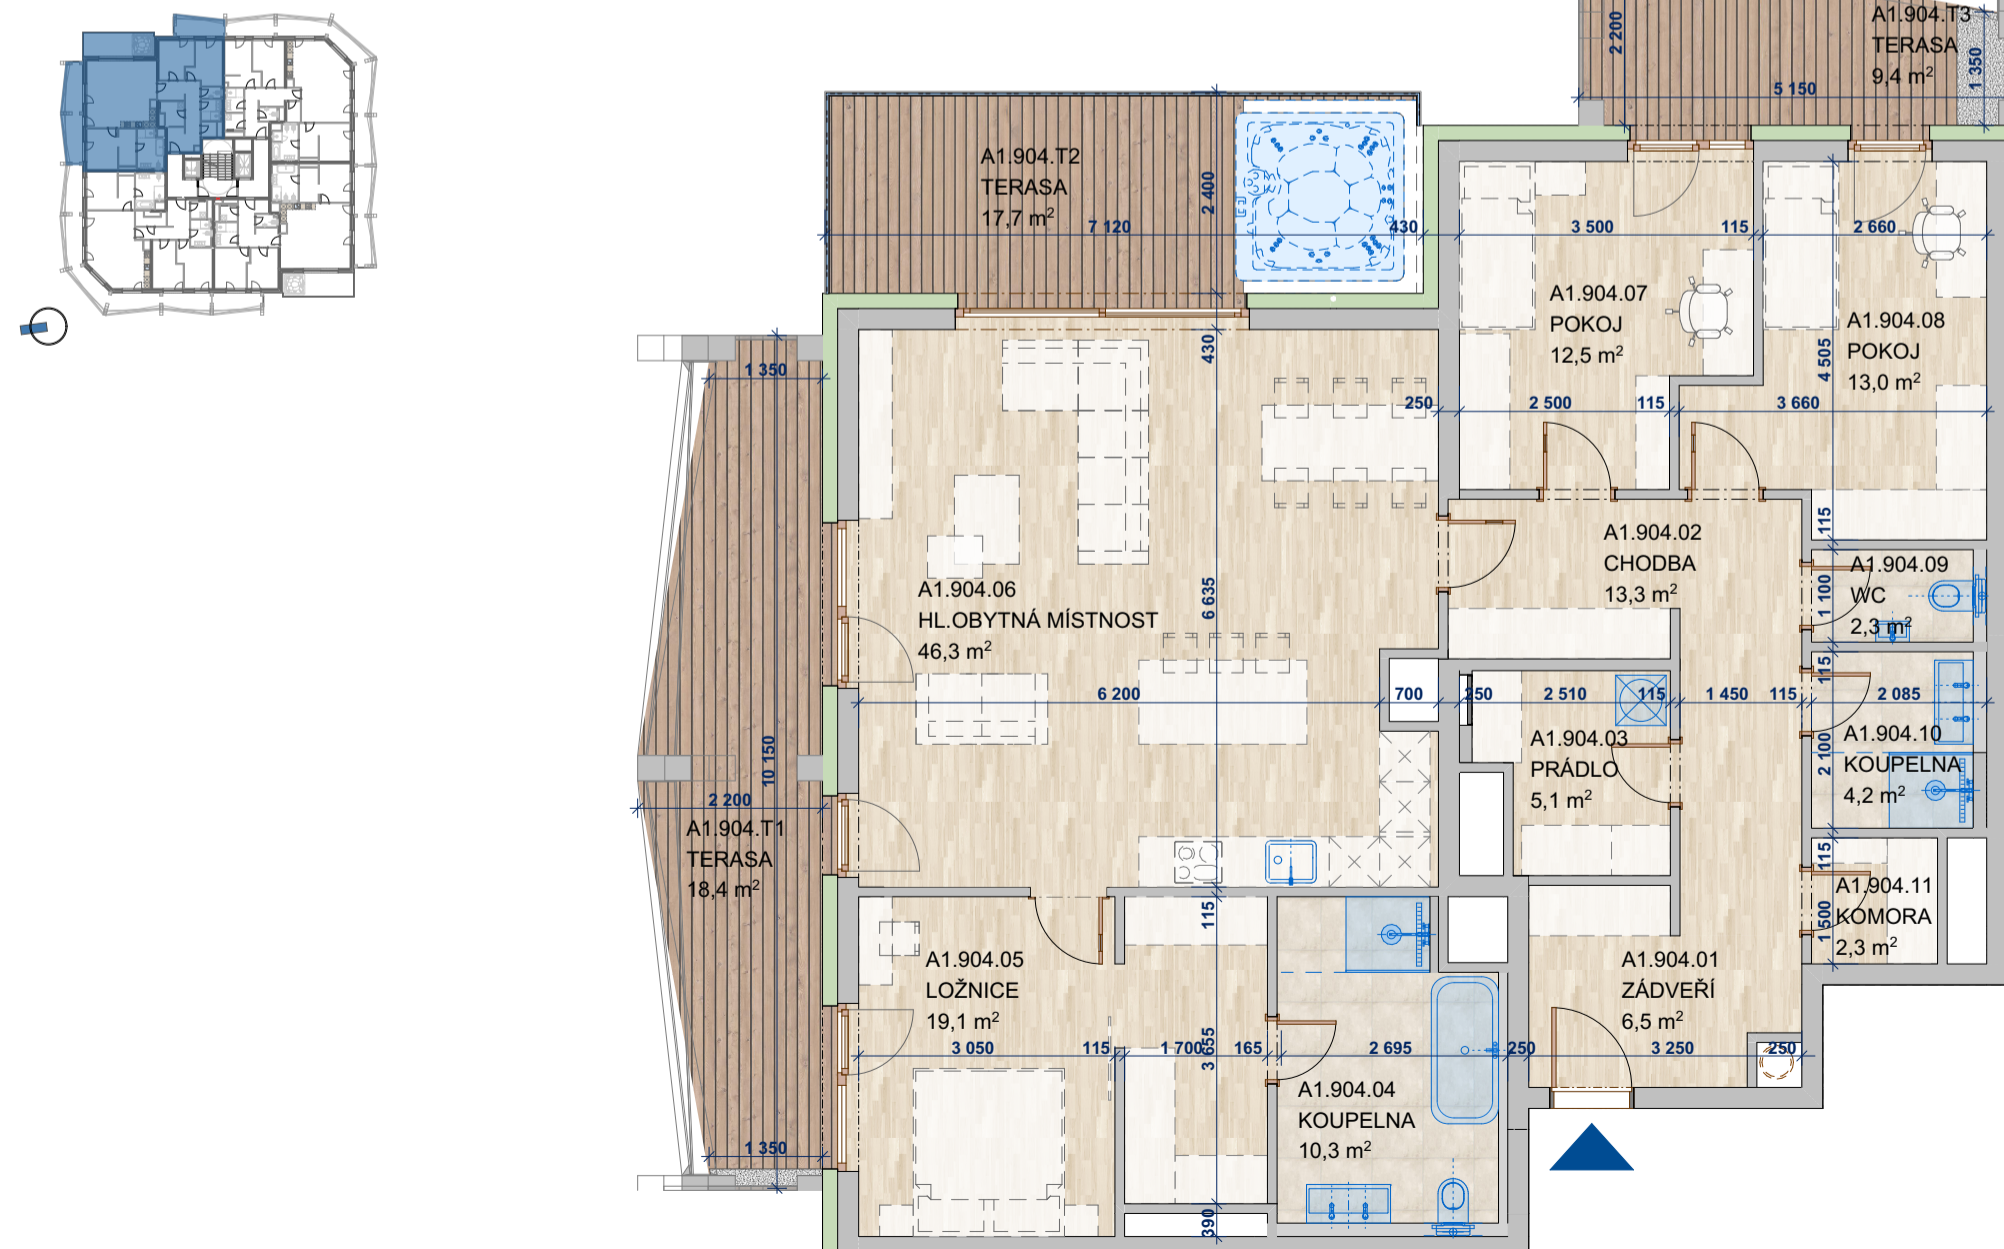

Tento plán je pouze ilustrační. Vyobrazené zařízení interiéru v plánech bytů (kuchyňské linky, nábytek, květiny apod.) není předmětem dodávky. Čerchované čáry znázorňují konstrukce nad rovinou řezu. Developer si vyhrazuje právo na změnu standardů.