



BYT
PATRO
11.NP

A1.1101

4KK

PLOCHA JEDNOTKY DLE NV č. 366/2013 Sb. **128,6 m²**

LEGENDA MÍSTNOSTÍ

BYT A1.1101

A1.1101.01	ZÁDVEŘÍ	7,5
A1.1101.02	CHODBA	6,9
A1.1101.03	WC	2,5
A1.1101.04	KOUPELNA	10,0
A1.1101.05	LOŽNICE	19,1
A1.1101.06	HL.OBYTNÁ MÍSTNOST	44,9
A1.1101.07	POKOJ	11,8
A1.1101.08	POKOJ	13,3
A1.1101.09	KOUPELNA	5,3
A1.1101.10	PRÁDLO	2,6
		123,9 m²

TERASY

A1.1101.T1	TERASA	18,4
A1.1101.T2	TERASA	17,7
A1.1101.T3	TERASA	9,3
		45,4 m²
		169,3 m²

POHLED Z ULICE KOMÁROVSKÁ


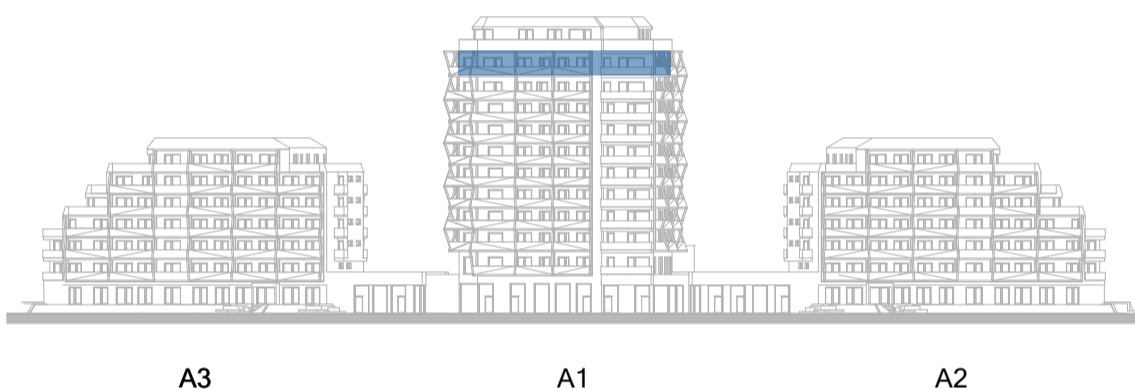


SCHÉMA PODLAŽÍ

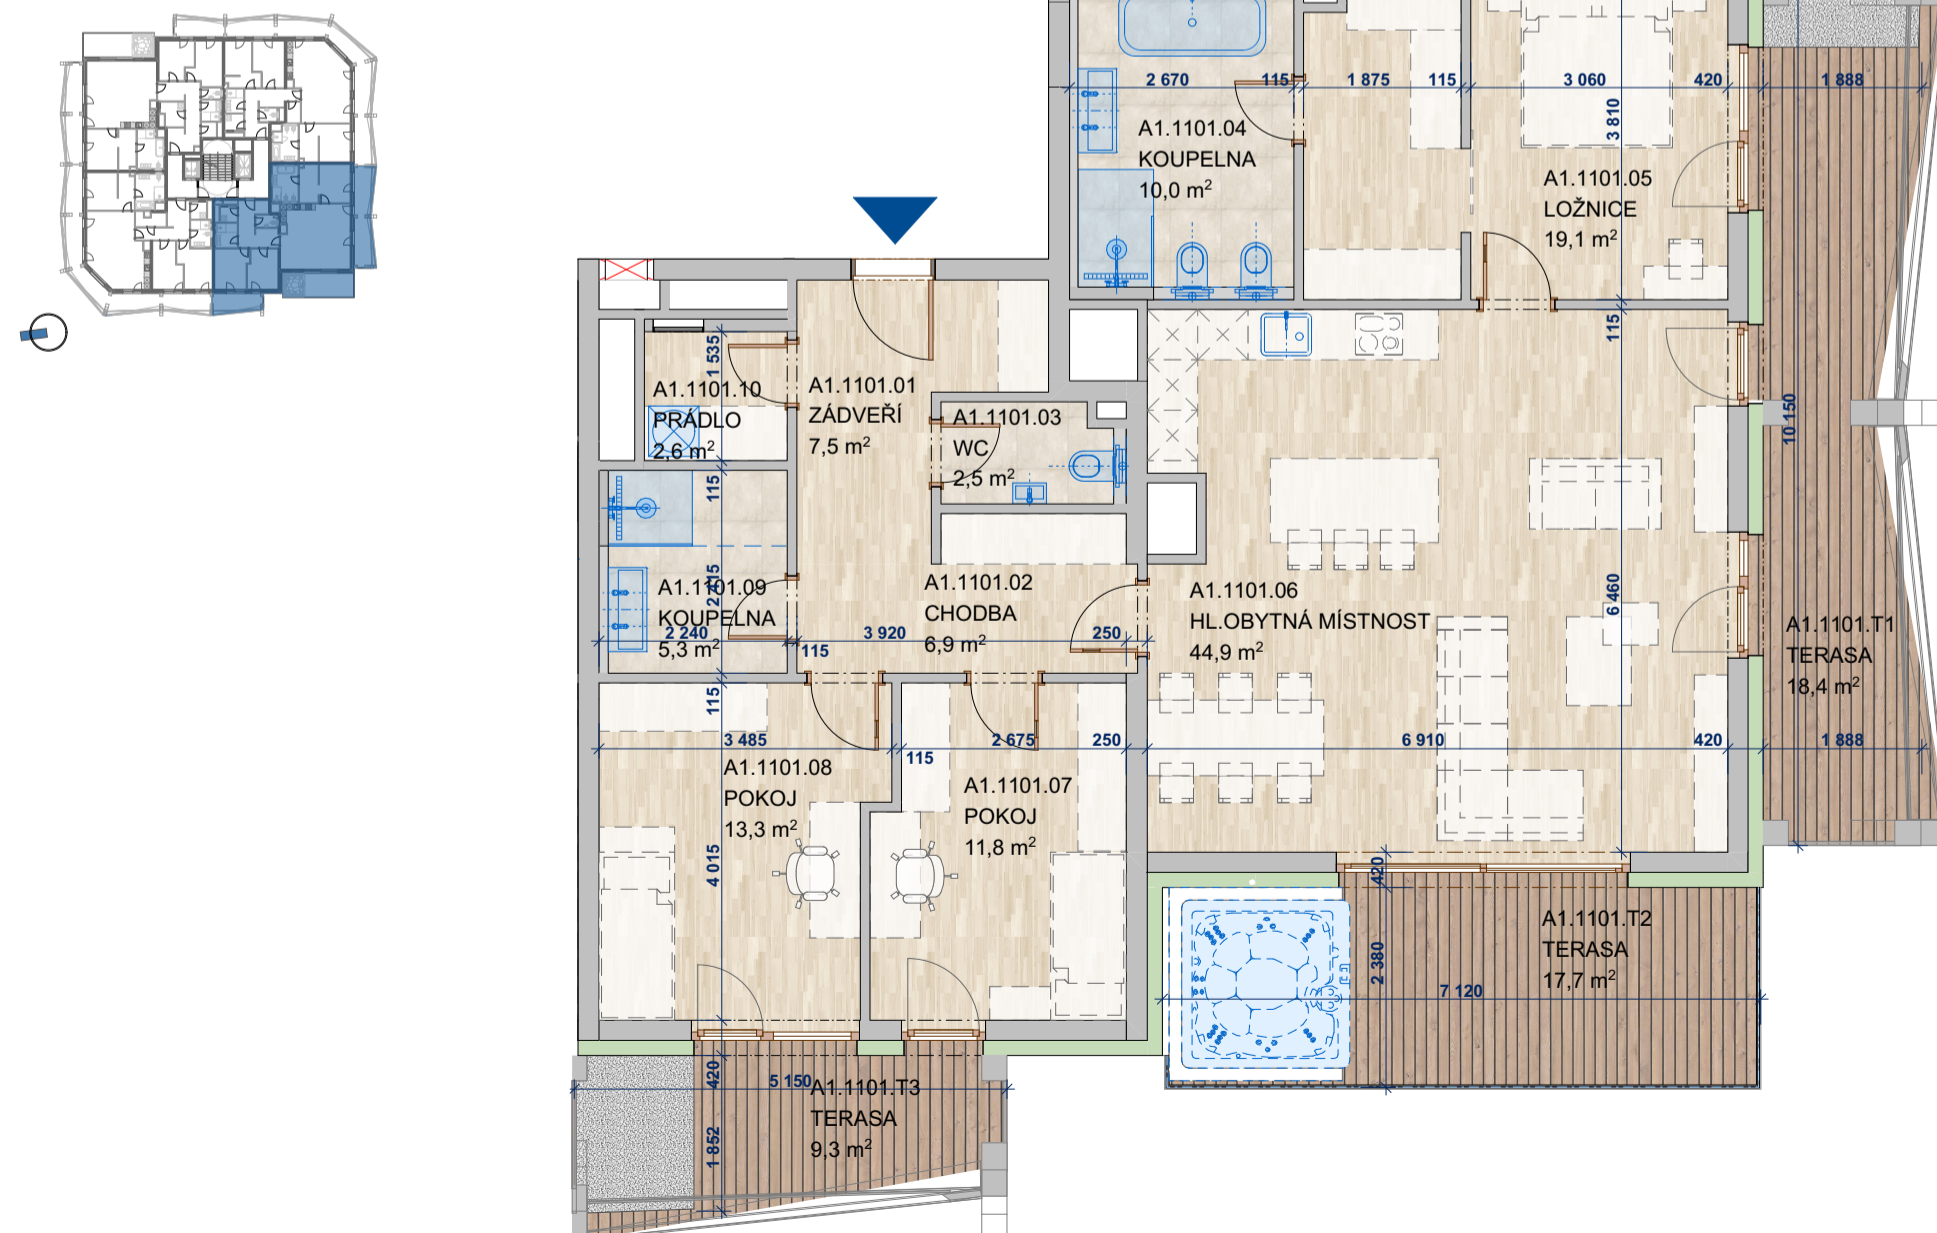

Tento plán je pouze ilustrační. Vyobrazené zařízení interiéru v plánech bytů (kuchyňské linky, nábytek, květiny apod.) není předmětem dodávky. Čerchované čáry znázorňují konstrukce nad rovinou řezu. Developer si vyhrazuje právo na změnu standardů.