



BYT

A2.609

PATRO 6.
NP

2KK

PLOCHA JEDNOTKY DLE NV č. 366/2013 Sb

54,6 m²

LEGENDA MÍSTNOSTÍ

BYT A2.609

A2.609.01	ZÁDVEŘÍ	6,0
A2.609.02	WC	1,9
A2.609.03	KOUPELNA	5,2
A2.609.04	HL. OBYTNÁ MÍSTNOST	27,3
A2.609.05	LOŽNICE	12,8
		53,2 m ²

TERASY

A2.609.T1	TERASA	18,8
		18,8 m ²
		72,0 m ²

POHLED Z ULICE KOMÁROVSKÁ


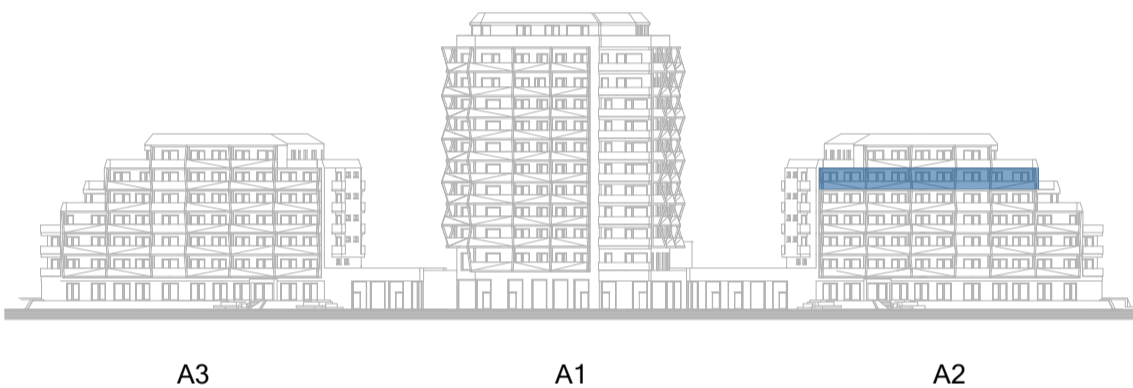


SCHÉMA PODLAŽÍ

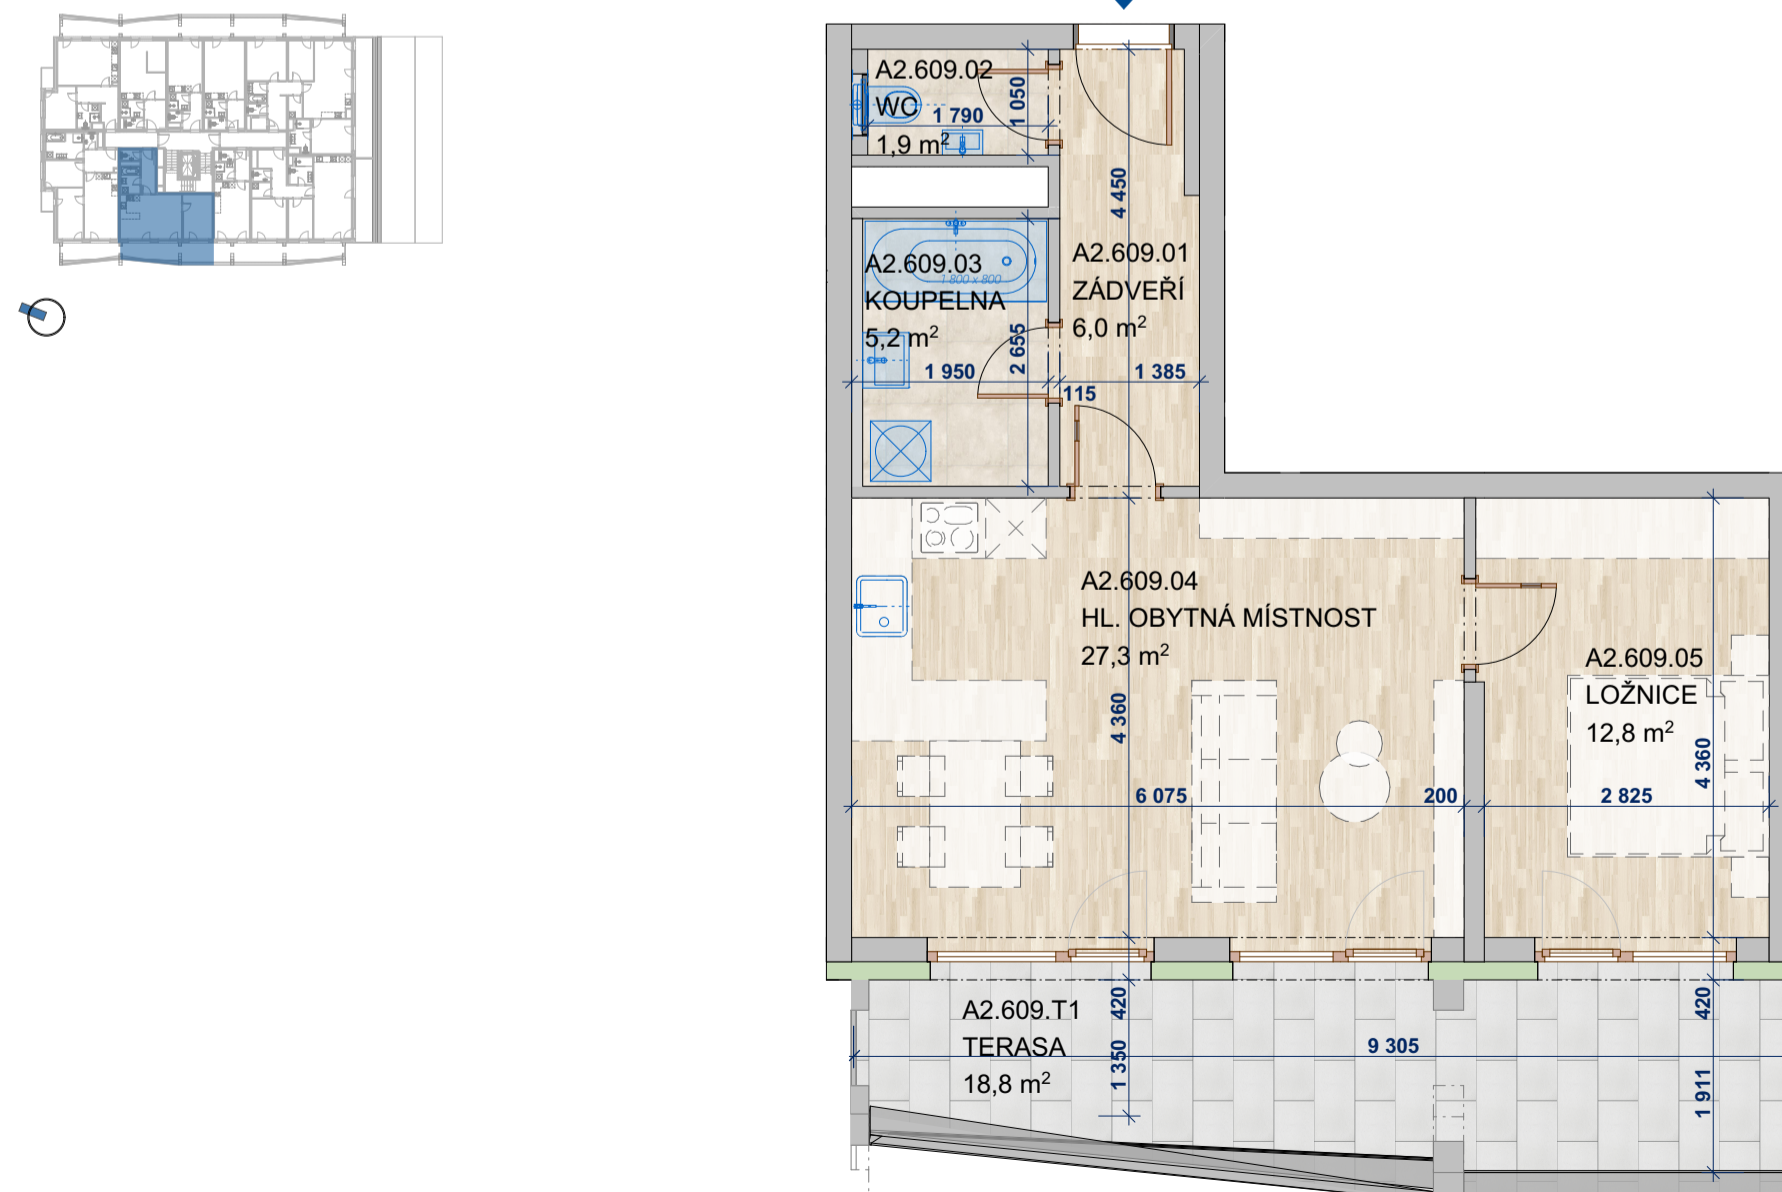

Tento plán je pouze ilustrační. Vyobrazené zařízení interiéru v plánech bytů (kuchyňské linky, nábytek, květiny apod.) není předmětem dodávky. Čerchované čáry znázorňují konstrukce nad rovinou řezu. Developer si vyhrazuje právo na změnu standardů.