


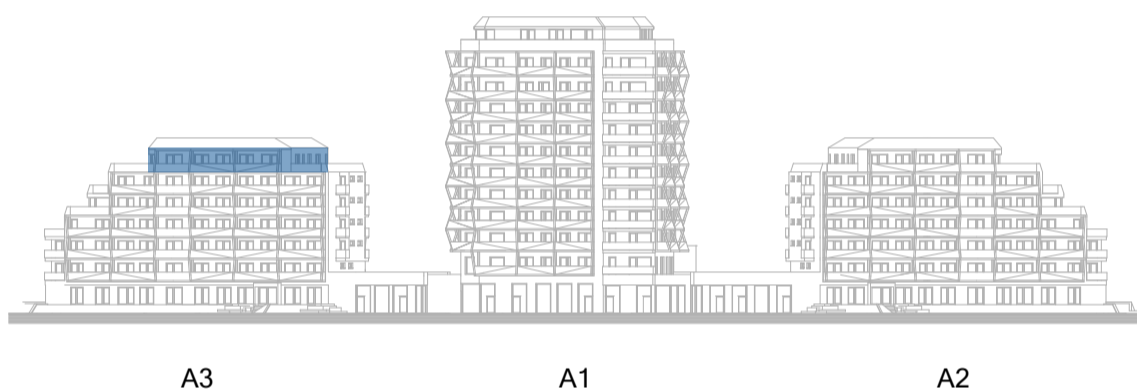

POHLED Z ULICE KOMÁROVSKÁ



BYT

A3.703

PATRO 7.
NP

2KK

PLOCHA JEDNOTKY DLE NV č. 366/2013 Sb

58,9 m²

LEGENDA MÍSTNOSTÍ


BYT A3.703

A3.703.01	ZÁDVEŘÍ	7,3
A3.703.02	PRÁDLO	2,3
A3.703.03	KOUPELNA	5,7
A3.703.04	LOŽNICE	13,2
A3.703.05	HL.OBYTNÁ MÍSTNOST	27,9
		56,4 m ²

TERASY

A3.703.T1	TERASA	17,7
A3.703.T2	TERASA	7,3
		25,0 m ²
		81,4 m ²

SCHÉMA PODLAŽÍ

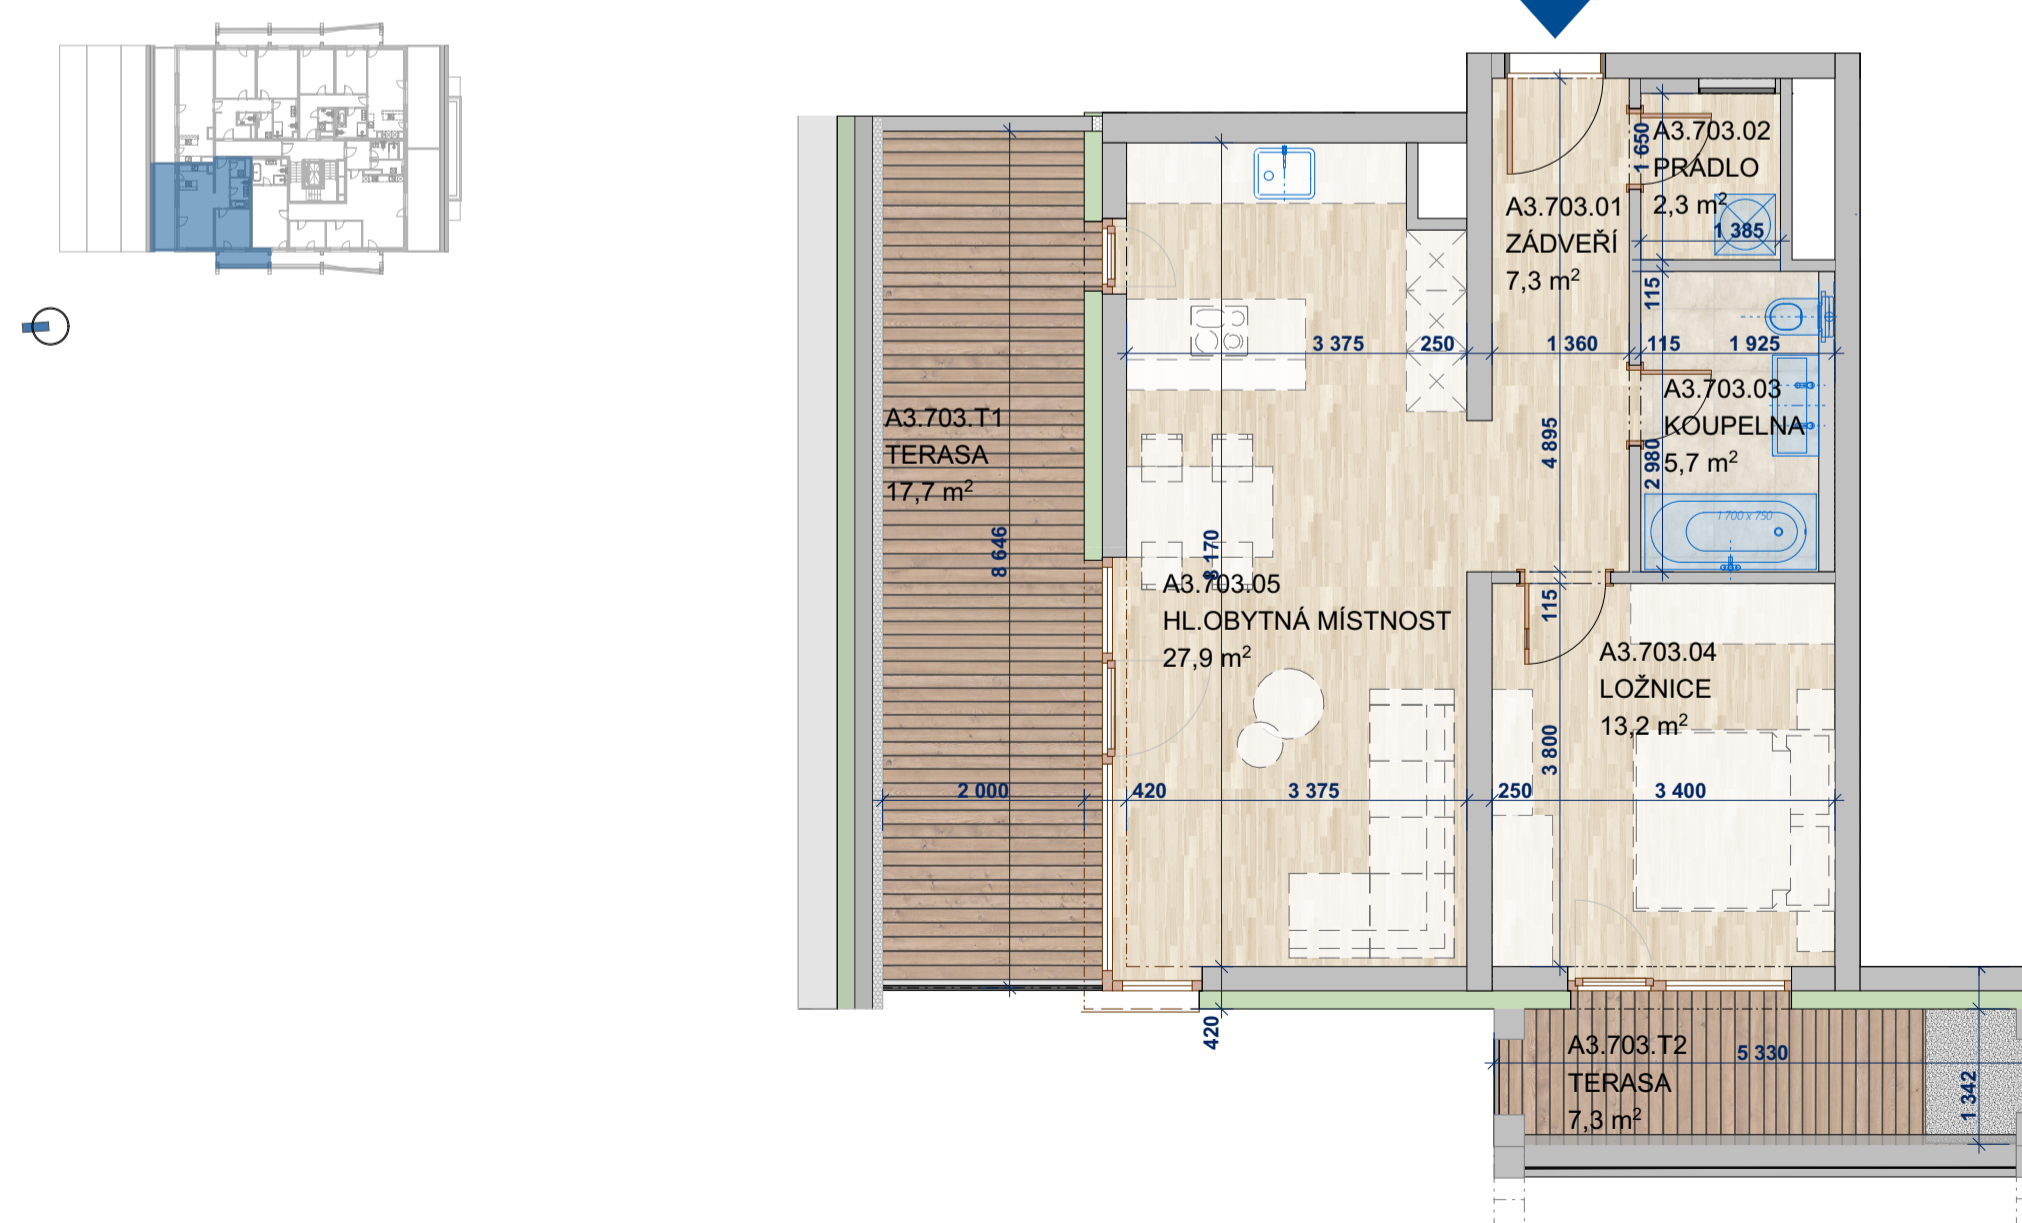

Tento plán je pouze ilustrační. Vyobrazené zařízení interiéru v plánech bytů (kuchyňské linky, nábytek, květiny apod.) není předmětem dodávky. Čerchované čáry znázorňují konstrukce nad rovinou řezu. Developer si vyhrazuje právo na změnu standardů.