



BYT

A2.601

PATRO 6.
NP

1KK

PLOCHA JEDNOTKY DLE NV č. 366/2013 Sb.

28,7 m²

LEGENDA MÍSTNOSTÍ

BYT A2.601

A2.601.01	ZÁDVEŘÍ	5,8
A2.601.02	HL. OBYTNÁ MÍSTNOST	17,2
A2.601.03	KOUPELNA	3,2
A2.601.04	WC	1,4
		27,6 m ²

TERASY

A2.601.T1	TERASA	5,9
		5,9 m ²
		33,5 m ²

POHLED Z ULICE KOMÁROVSKÁ


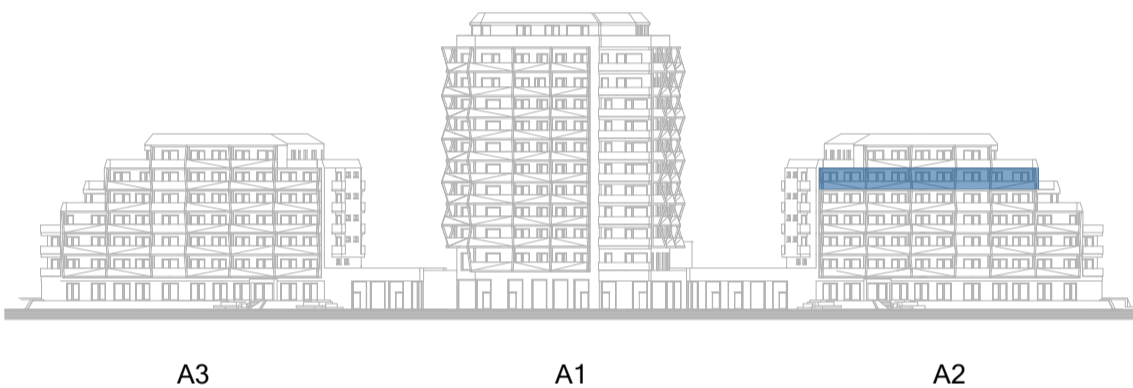


SCHÉMA PODLAŽÍ

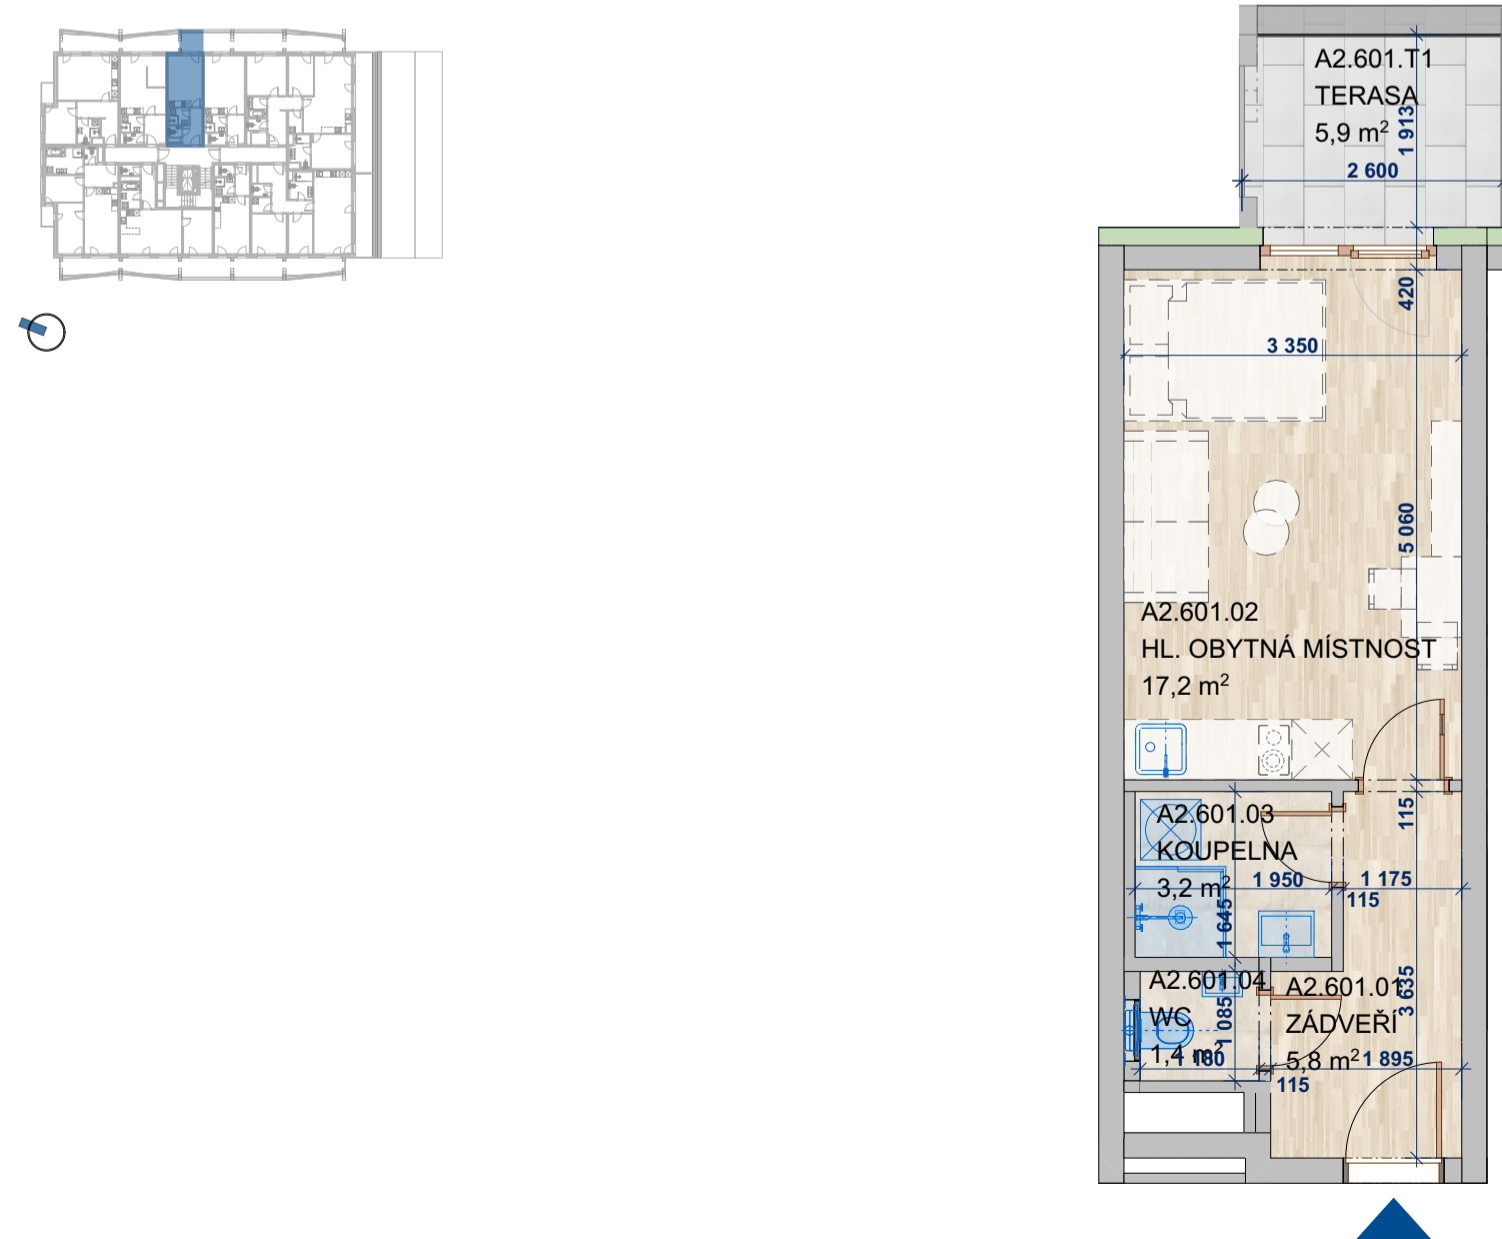

Tento plán je pouze ilustrační. Vyobrazené zařízení interiéru v plánech bytů (kuchyňské linky, nábytek, květiny apod.) není předmětem dodávky. Čerchované čáry znázorňují konstrukce nad rovinou řezu. Developer si vyhrazuje právo na změnu standardů.